




3.PATRO

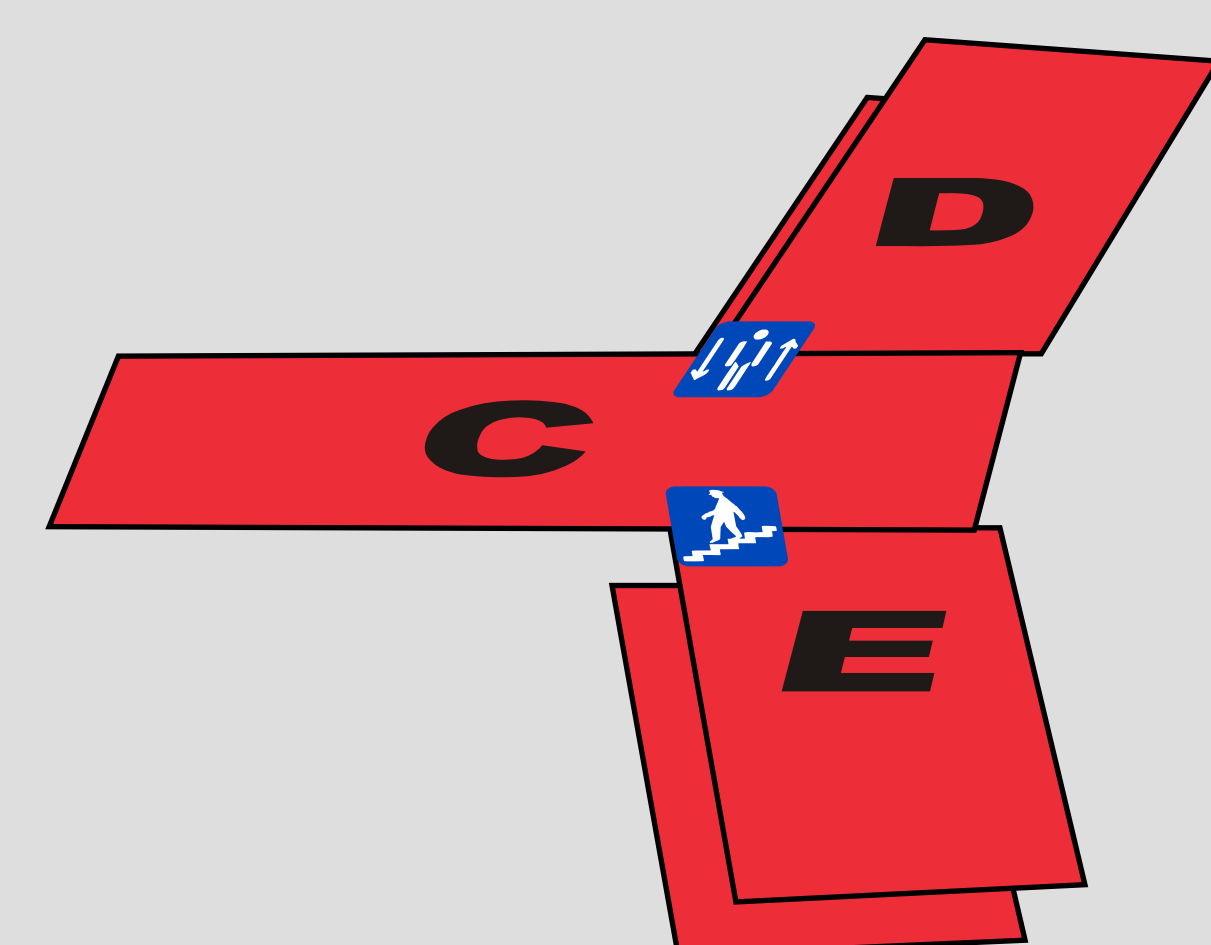


2.PATRO

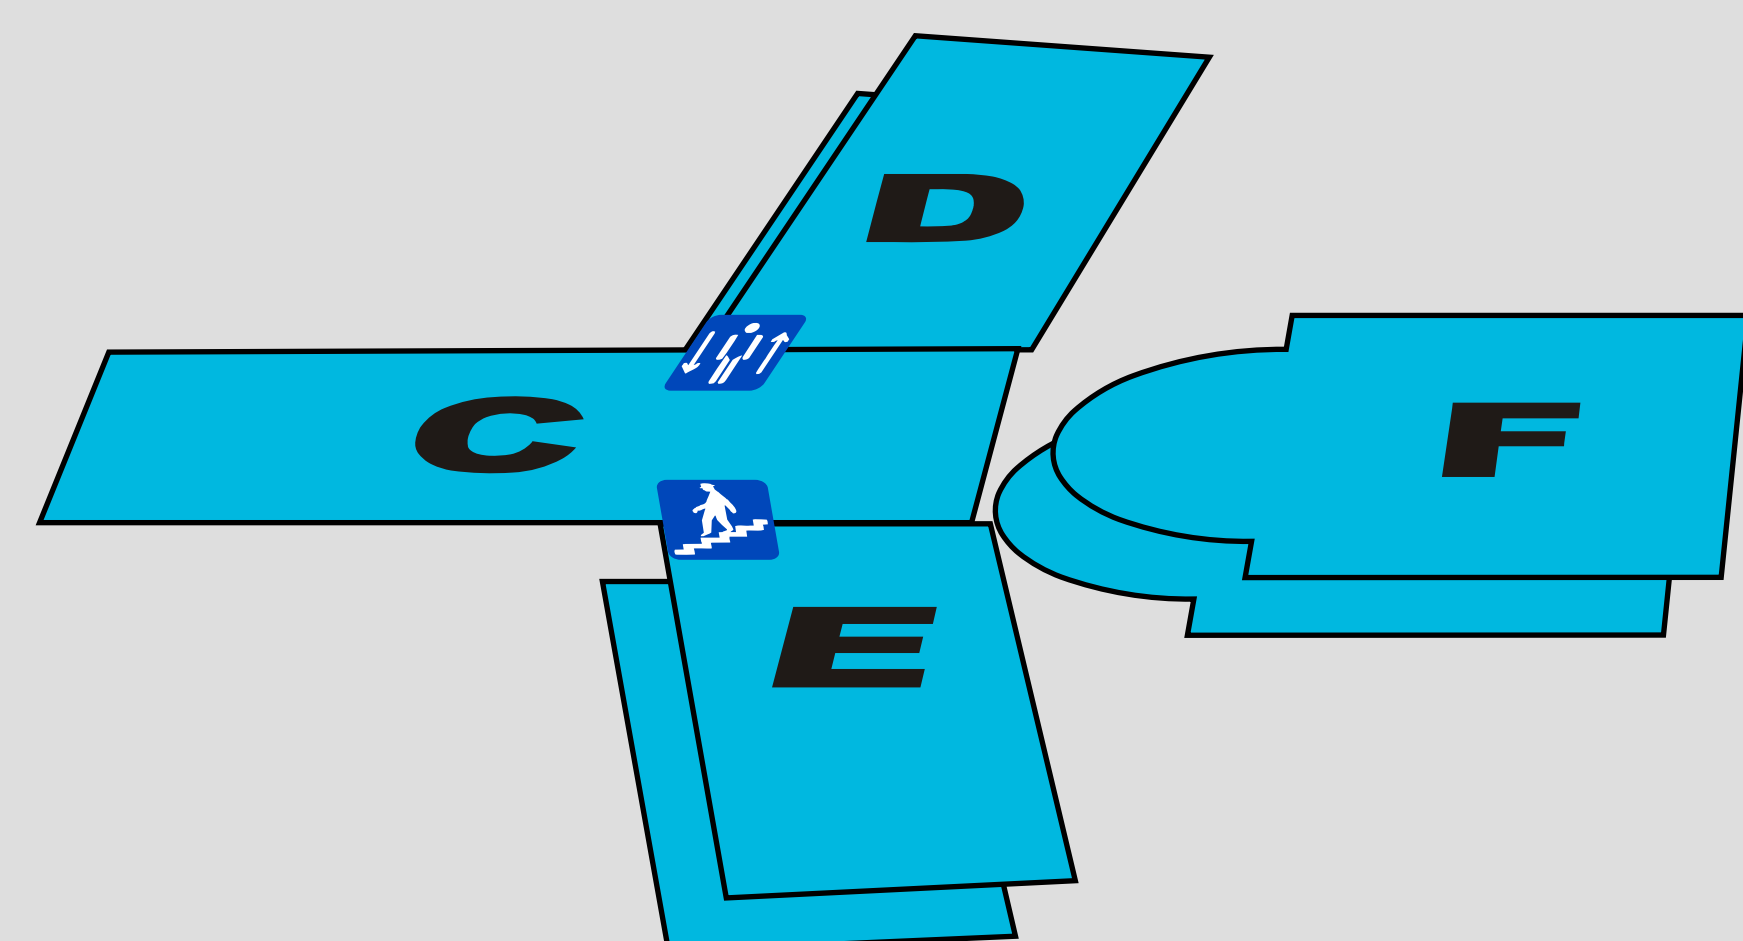


1.PATRO

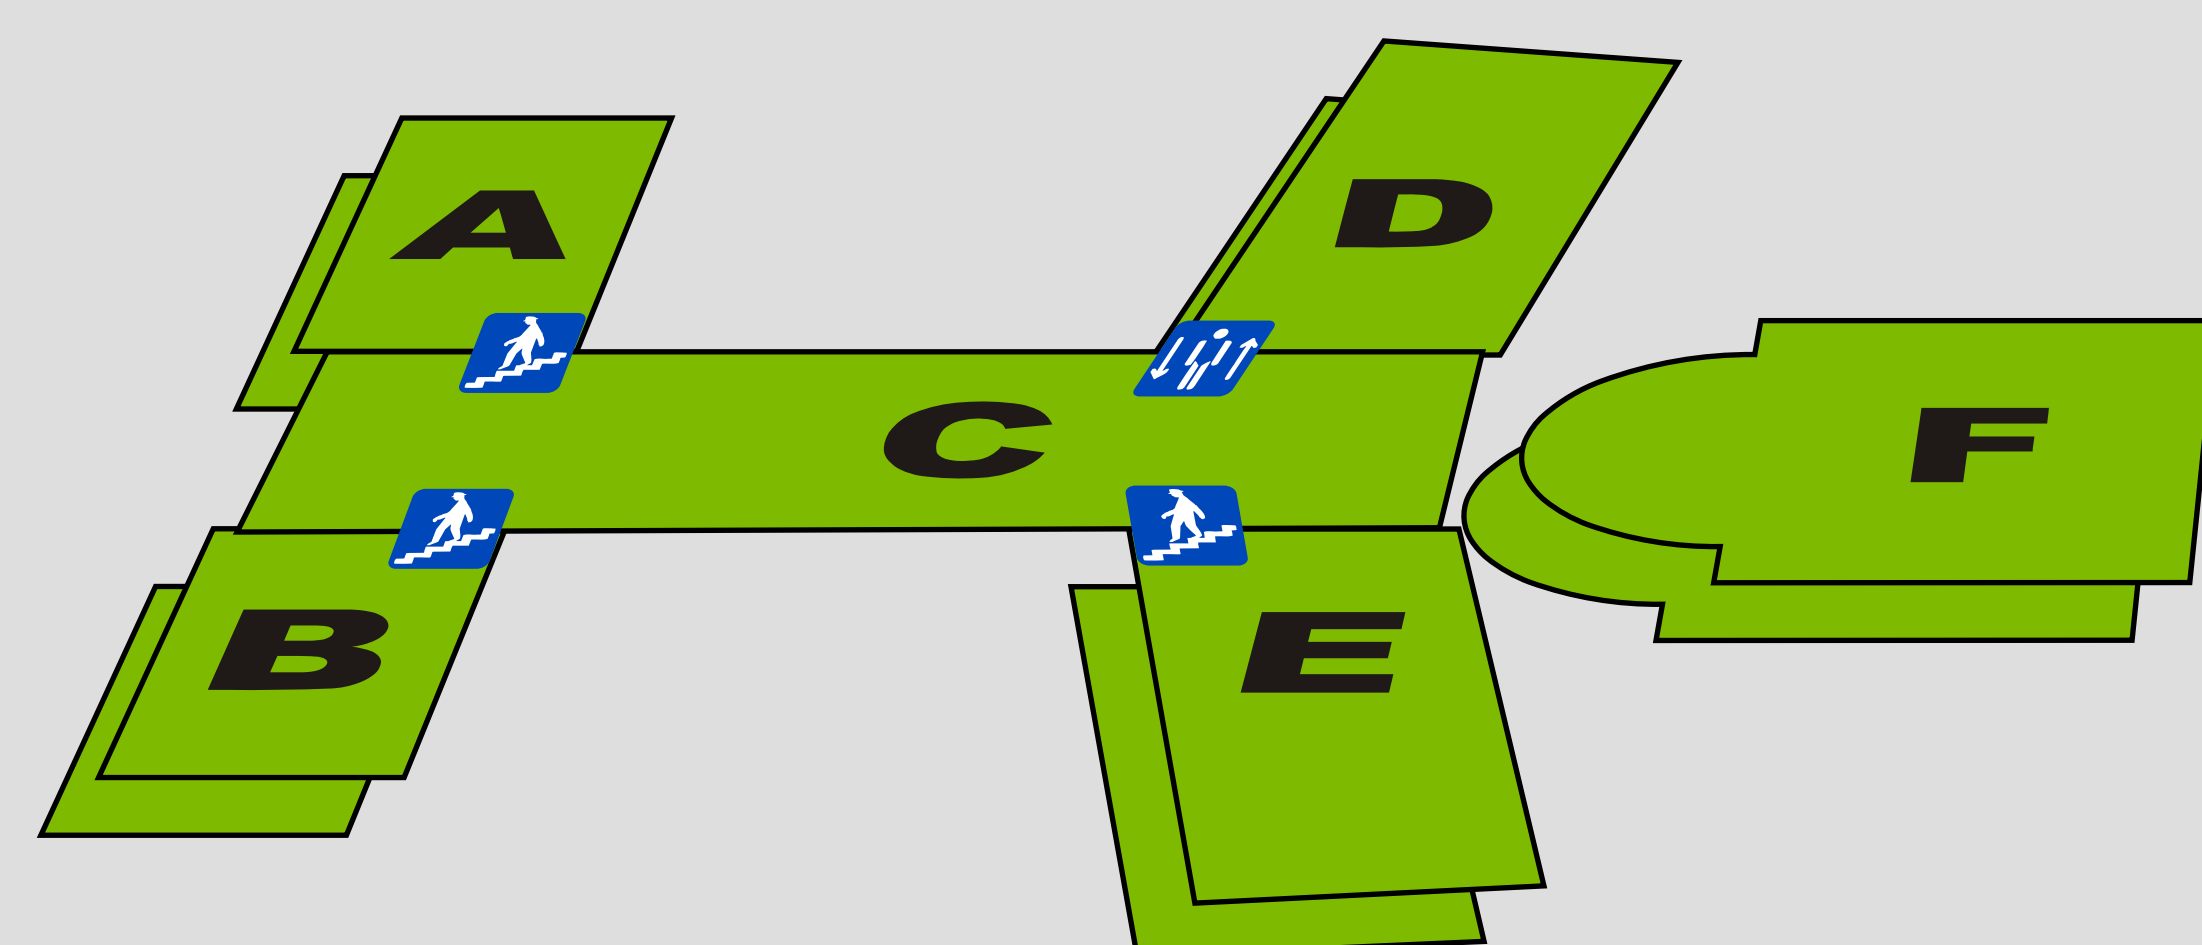

P ÍZEMÍ

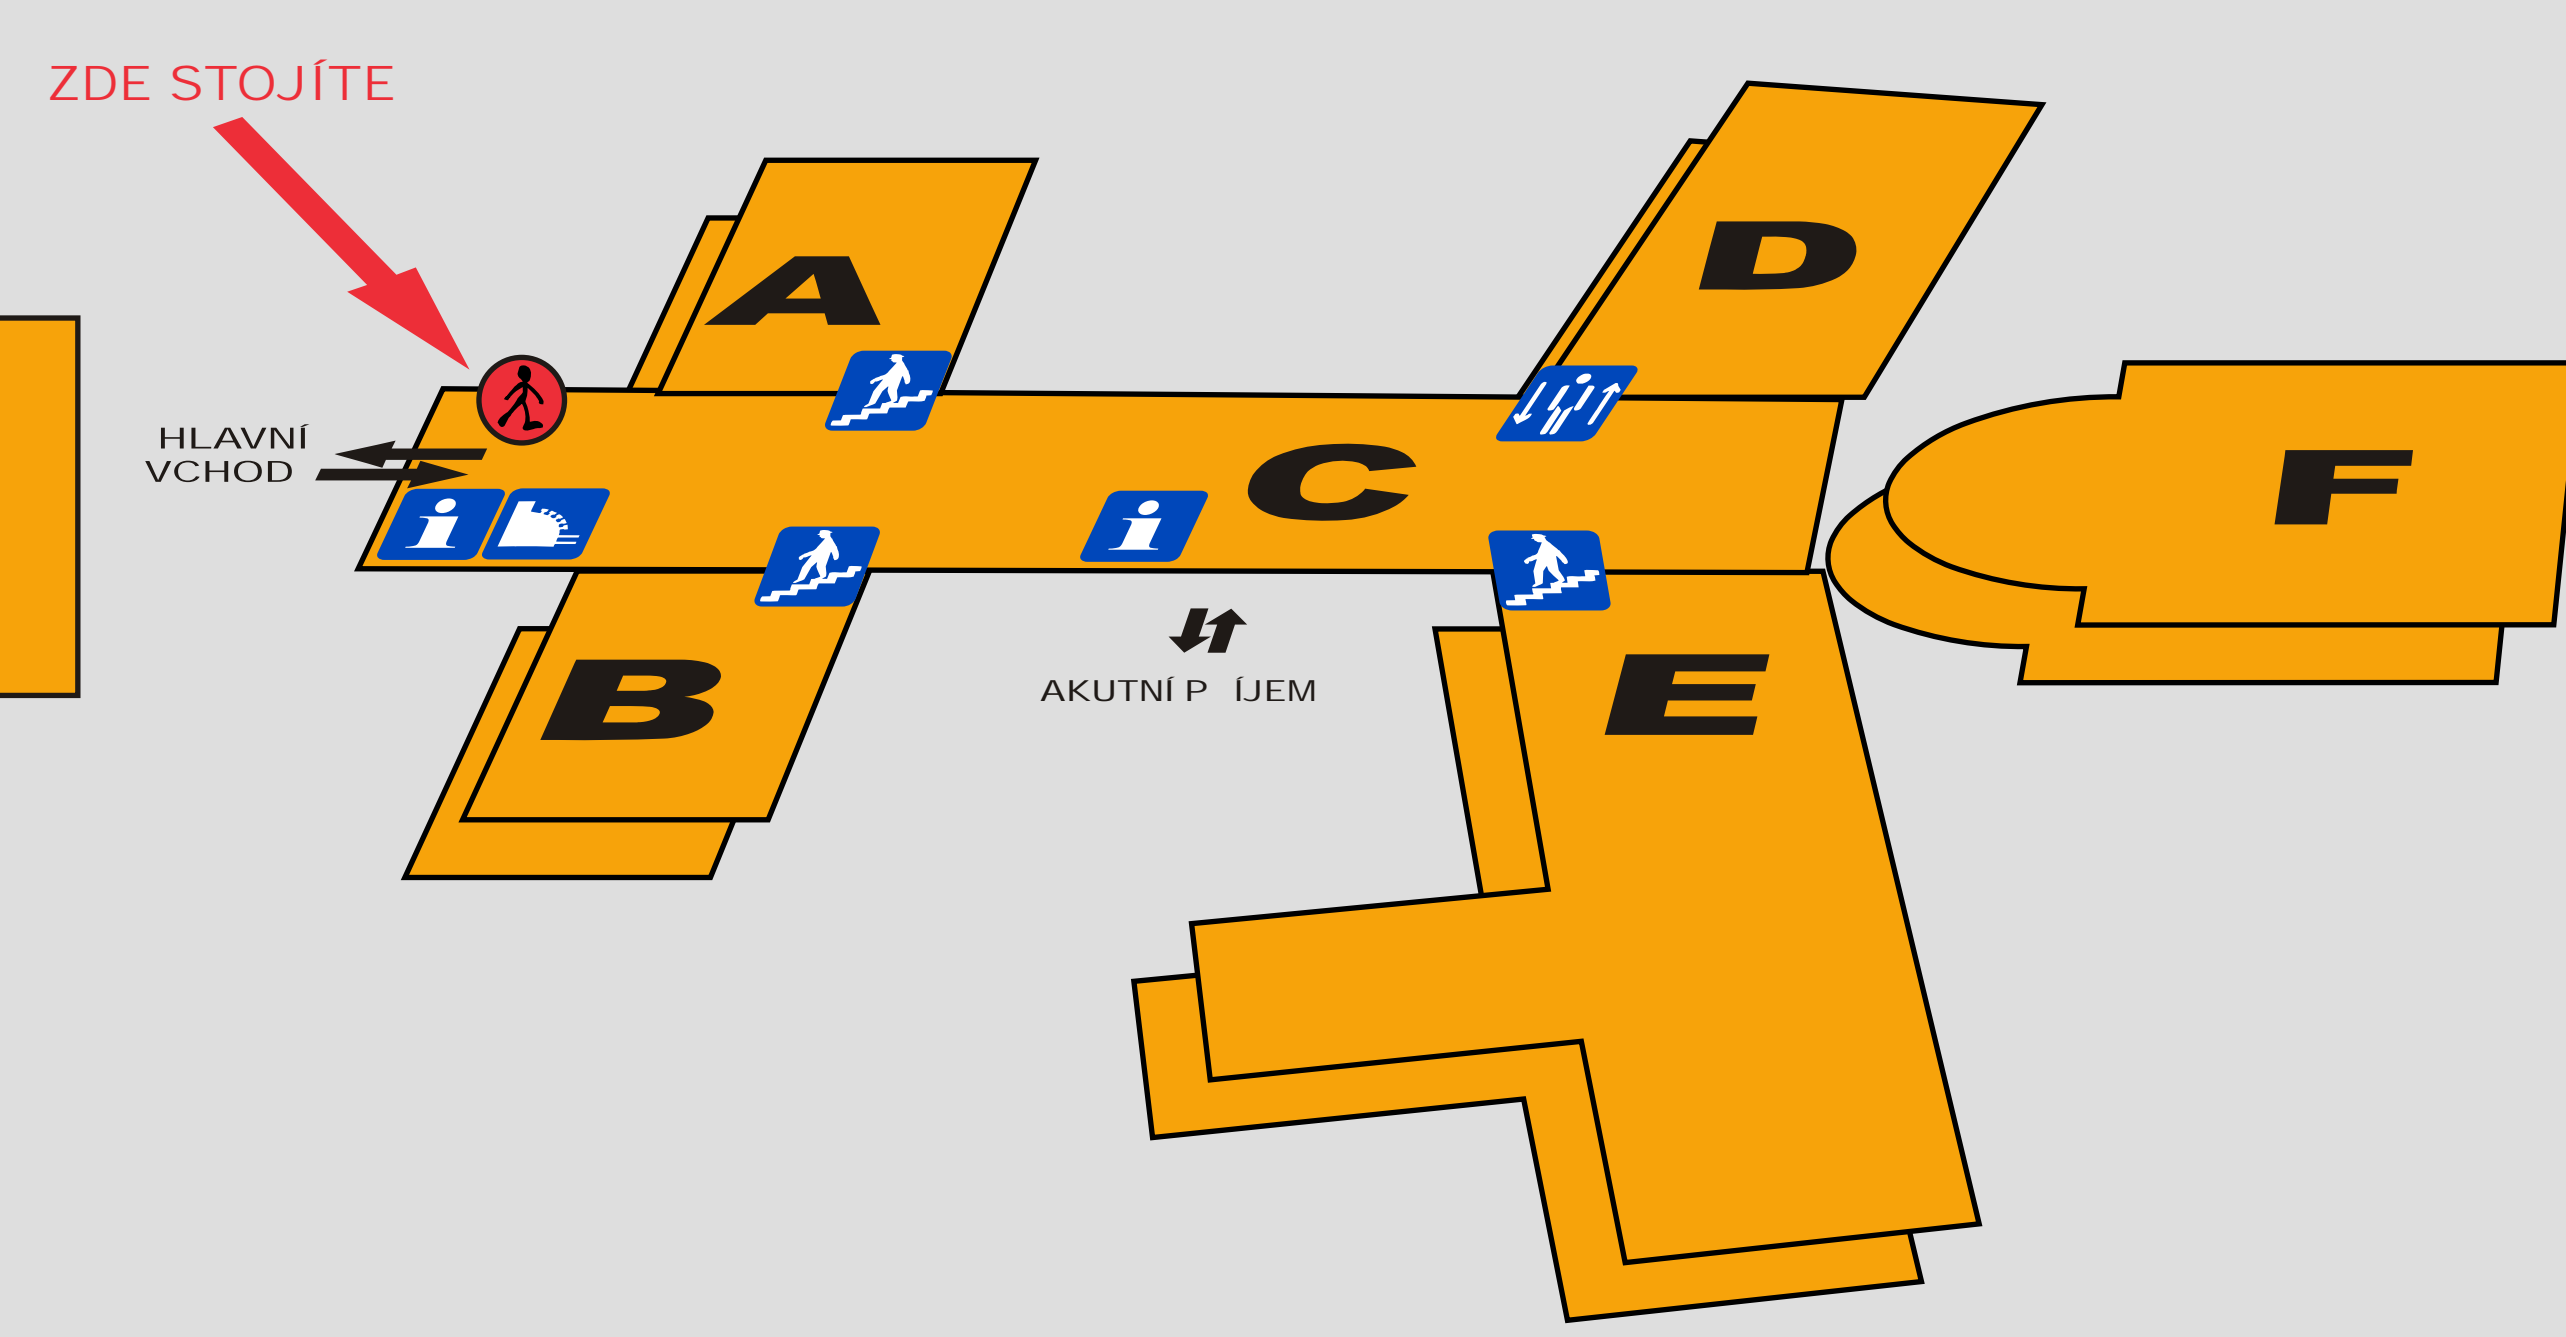

SUTERÉN

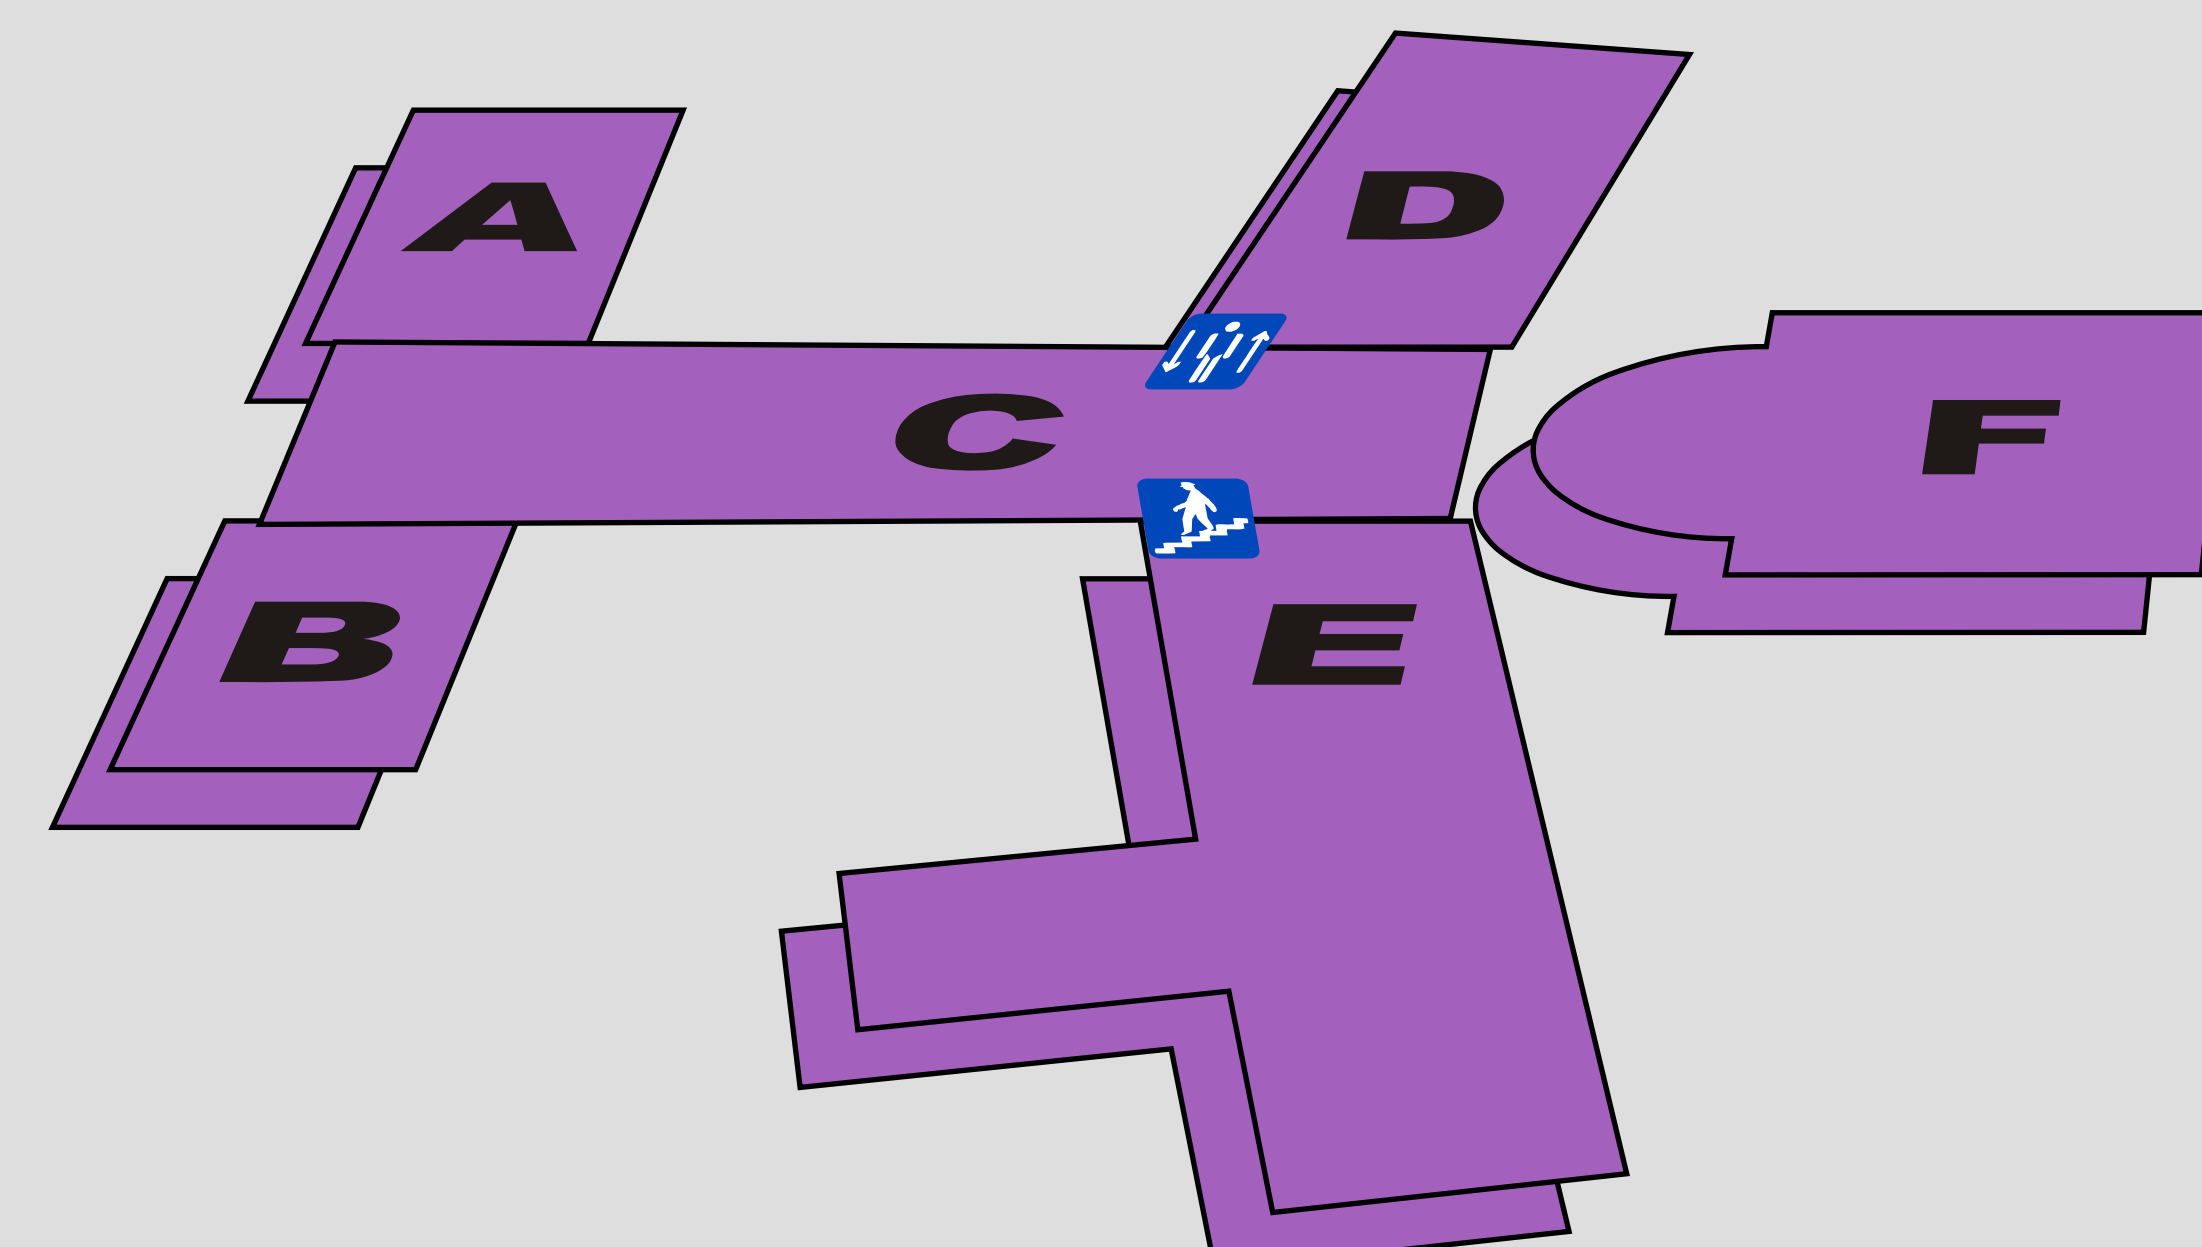

informace pokladna schodišt výtah

530 mm

HLAVNÍ PLÁN BUDOVY

podlaží

zóna

zóna

3.PATRO

| | | | |
|-------------------------|---|---------------------------------|---|
| PORODNICE - L ŽKOVÁ ÁST | D | PORODNÍ SÁLY, P ÍJEM | C |
| NEONATOLOGICKÉ ODD LENÍ | D | GYNEKOLOGICKÁ ULTRAZVUKOVÁ AMB. | C |
| GYNEKOLOGICKÉ ODD LENÍ | E | | |

2.PATRO

| | | | |
|---------------------------------|---|-------------------------------|---|
| CHIRURGICKÉ ODD LENÍ | D | COS - CENTRÁLNÍ OPERA NÍ SÁLY | F |
| SLJ - SLOU ENÁ L ŽKOVÁ JEDNOTKA | E | | |

1.PATRO

| | | | |
|--------------------------------|---|-------------------------------|---|
| BIOCHEMIE - ODB ROVÁ MÍSTNOST | A | SONO - D TSKÉ KY LE | C |
| EMG | C | UROLOGICKÁ AMBULANCE | B |
| ENDOSKOPIKÁ AMBULANCE | A | ZDRAVOTNÍ POJIŠ OVNY | C |
| ERGOMETRIE | C | | |
| CHIRURGICKÁ A CÉVNÍ AMBULANCE | B | OB ERSTVENÍ | C |
| INTERNÍ P ÍJEM | C | | |
| MAMOLOGICKÁ A ONKOLOGICKÁ AMB. | C | | |
| ORTOPEDICKÁ AMBULANCE | B | L ŽKOVÉ ODD LENÍ | |
| PROKTOL. A TRAUMATOLOG. AMB. | B | ANESTEZIOLOGICKO RESUSTITA NÍ | F |
| REHABILITACE - D TSKÝ T LOCVIK | C | INTERNÍ | D |
| RESTAURACE | A | NEUROLOGICKÉ | E |

P ÍZEMÍ

| | | | |
|-------------------------------|---|--------------------------|---|
| ANESTEZIOLOG. A CHIR. P ÍJEM | C | PRAKTI TÍ LÉKA I | A |
| AKUTNÍ P ÍJEM | C | RDG, SONO, CT | F |
| DIABETOLOGICKÁ AMBULANCE | B | ZUBNÍ AMBULANCE | B |
| EEG | B | PRODEJNA ZDRAV. POT EB | C |
| GASTROENTEROLOGICKÁ AMB. | A | PRODEJNA SMÍŠENÉHO ZBOŽÍ | C |
| GYNEKOLOGICKÁ AMBULANCE | A | | |
| HEMATOLOG. A REVMATOLOG. AMB. | A | | |
| INTERNÍ AMBULANCE | A | | |
| KARDIOLOGICKÁ AMBULANCE | A | L ŽKOVÉ ODD LENÍ | |
| KOŽNÍ AMBULANCE | B | D TSKÉ | E |
| ORL AMBULANCE | B | ORTOPEDICKÉ | D |

SUTERÉN

| | | | |
|--------------|---|-------------------|-------|
| REHABILITACE | B | TECHNICKÉ PROVOZY | A-C-D |
| STERILIZACE | F | JÍDELNA | C |

900 mm

1 360 mm