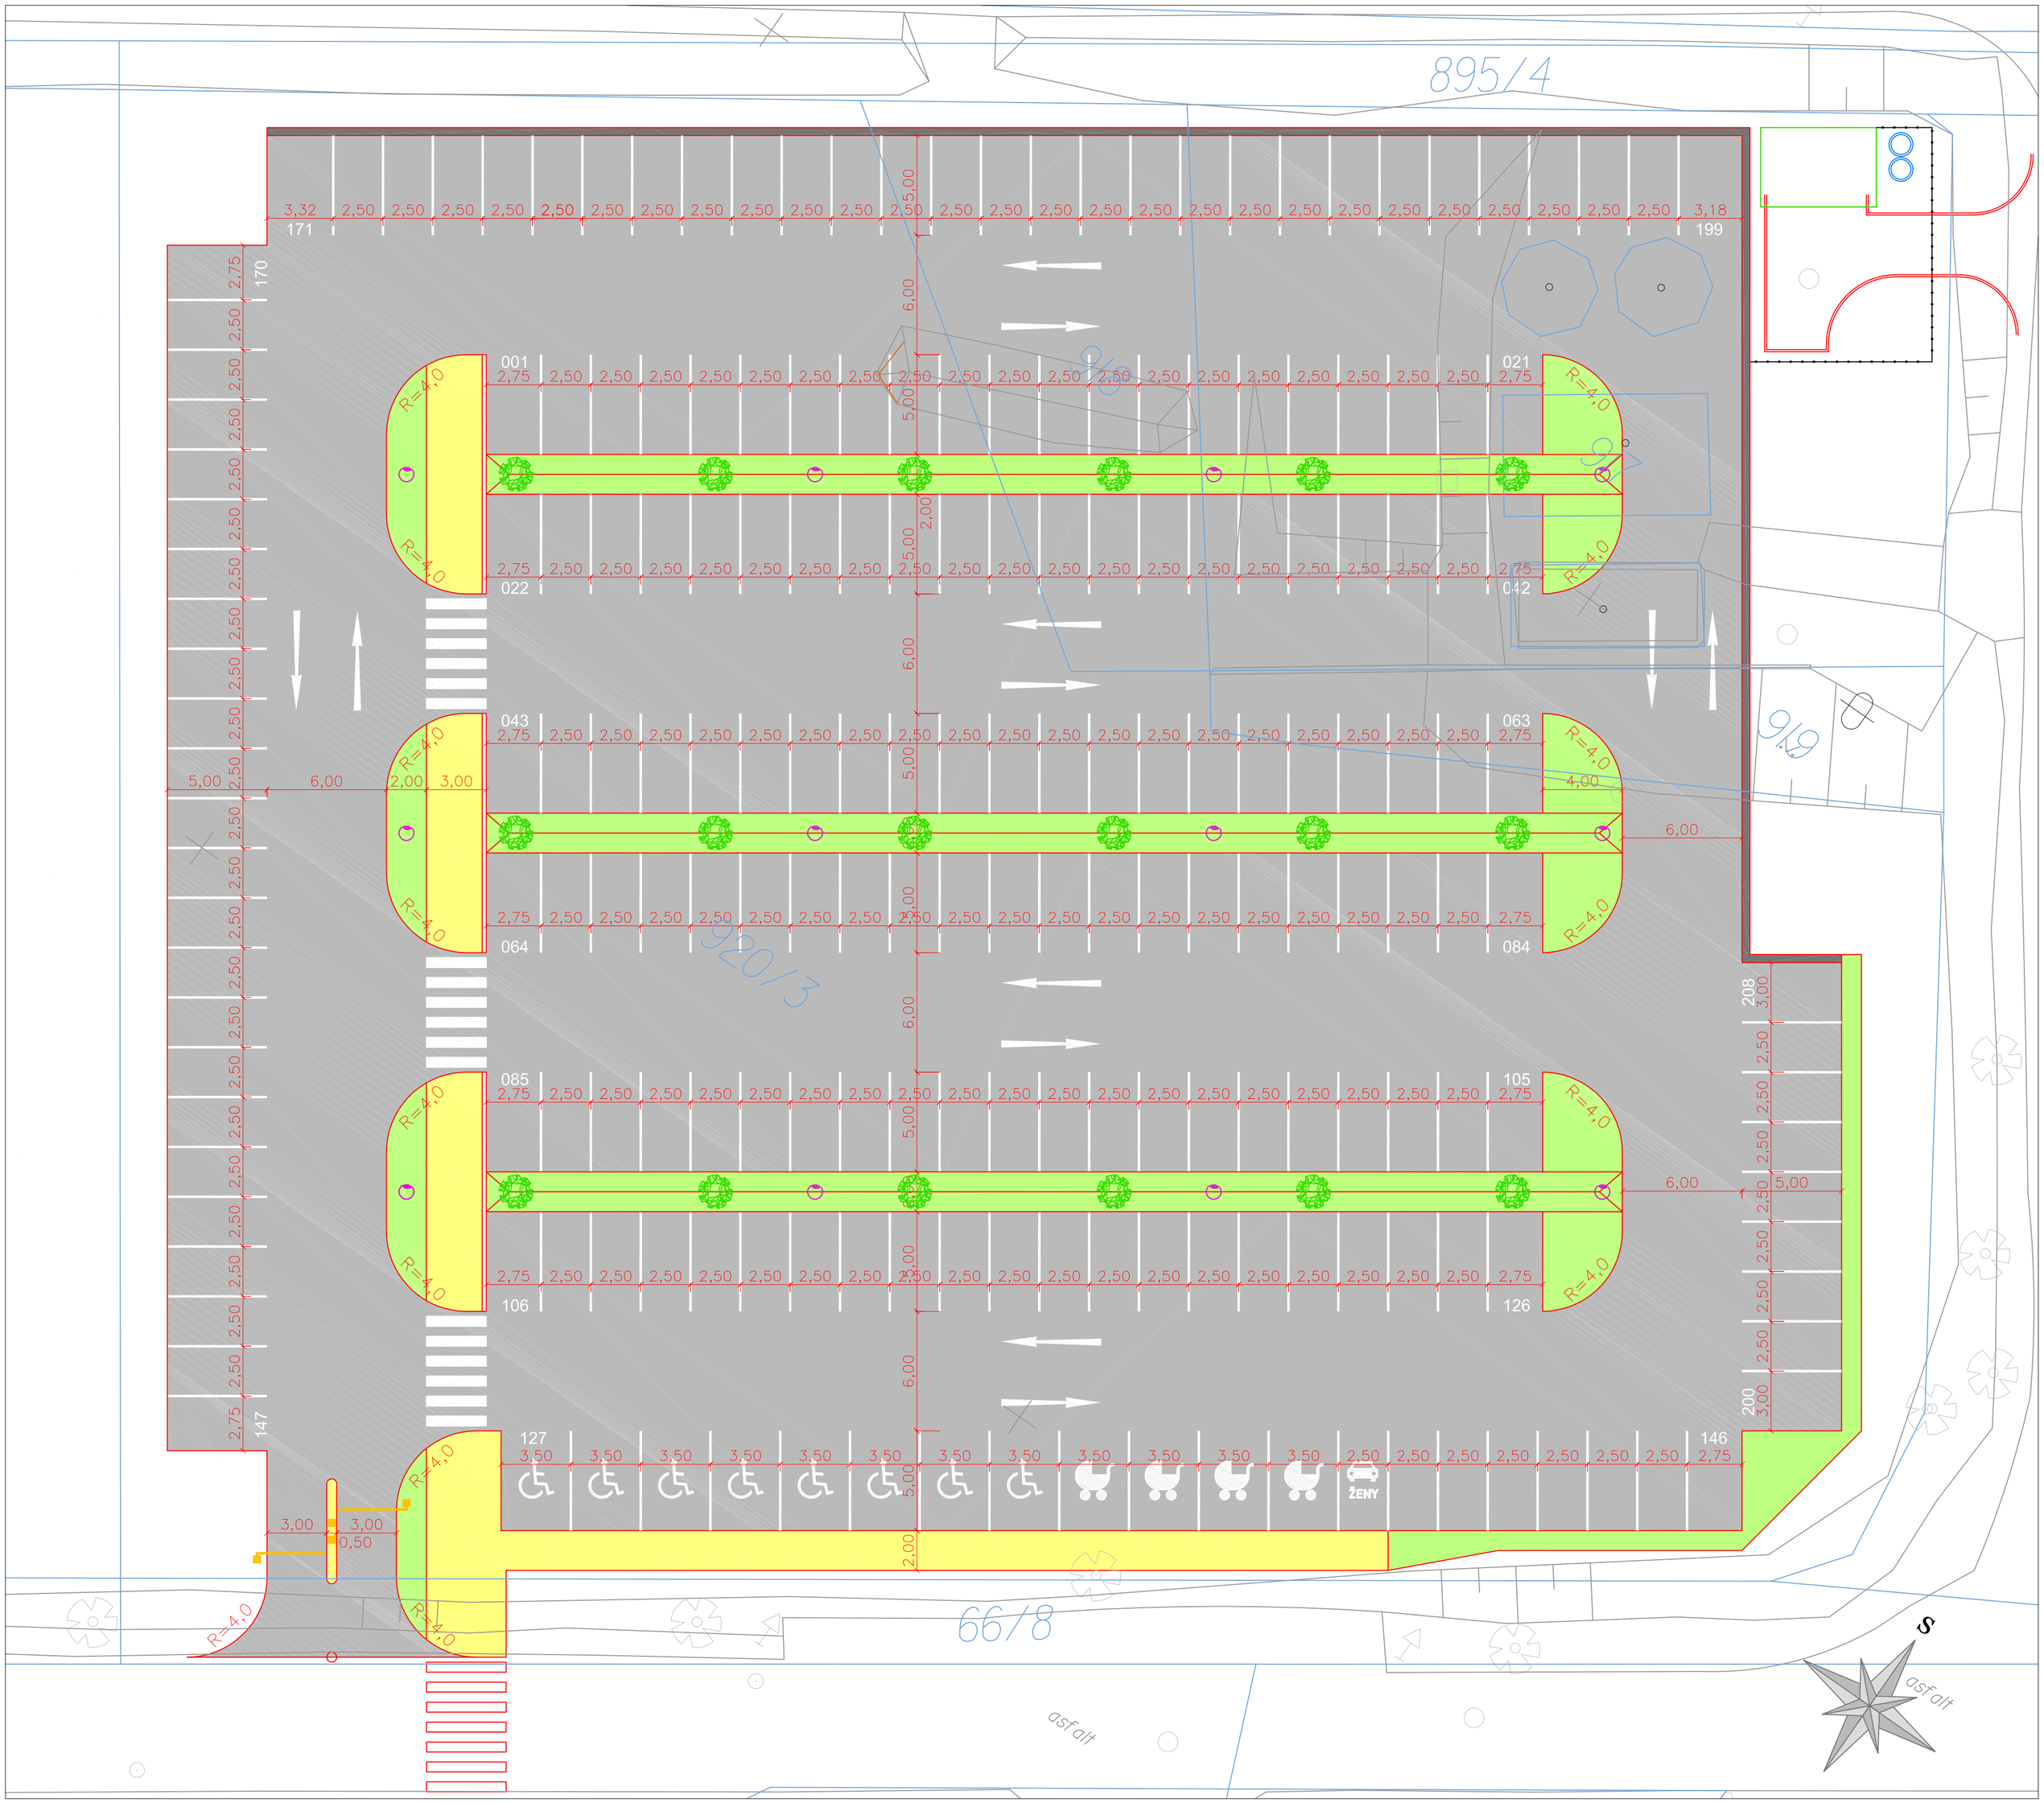
895/4
8
920
919
9/9
920/3
66/8
asfalt
asfalt
S
171
199
170
147
001
021
022
042
043
063
064
084
085
105
106
126
127
146
208
200
ŽENY
R=4,0
3,32
3,18
2,75
2,50
3,50
3,00
0,50
5,00
6,00
4,00
2,00